












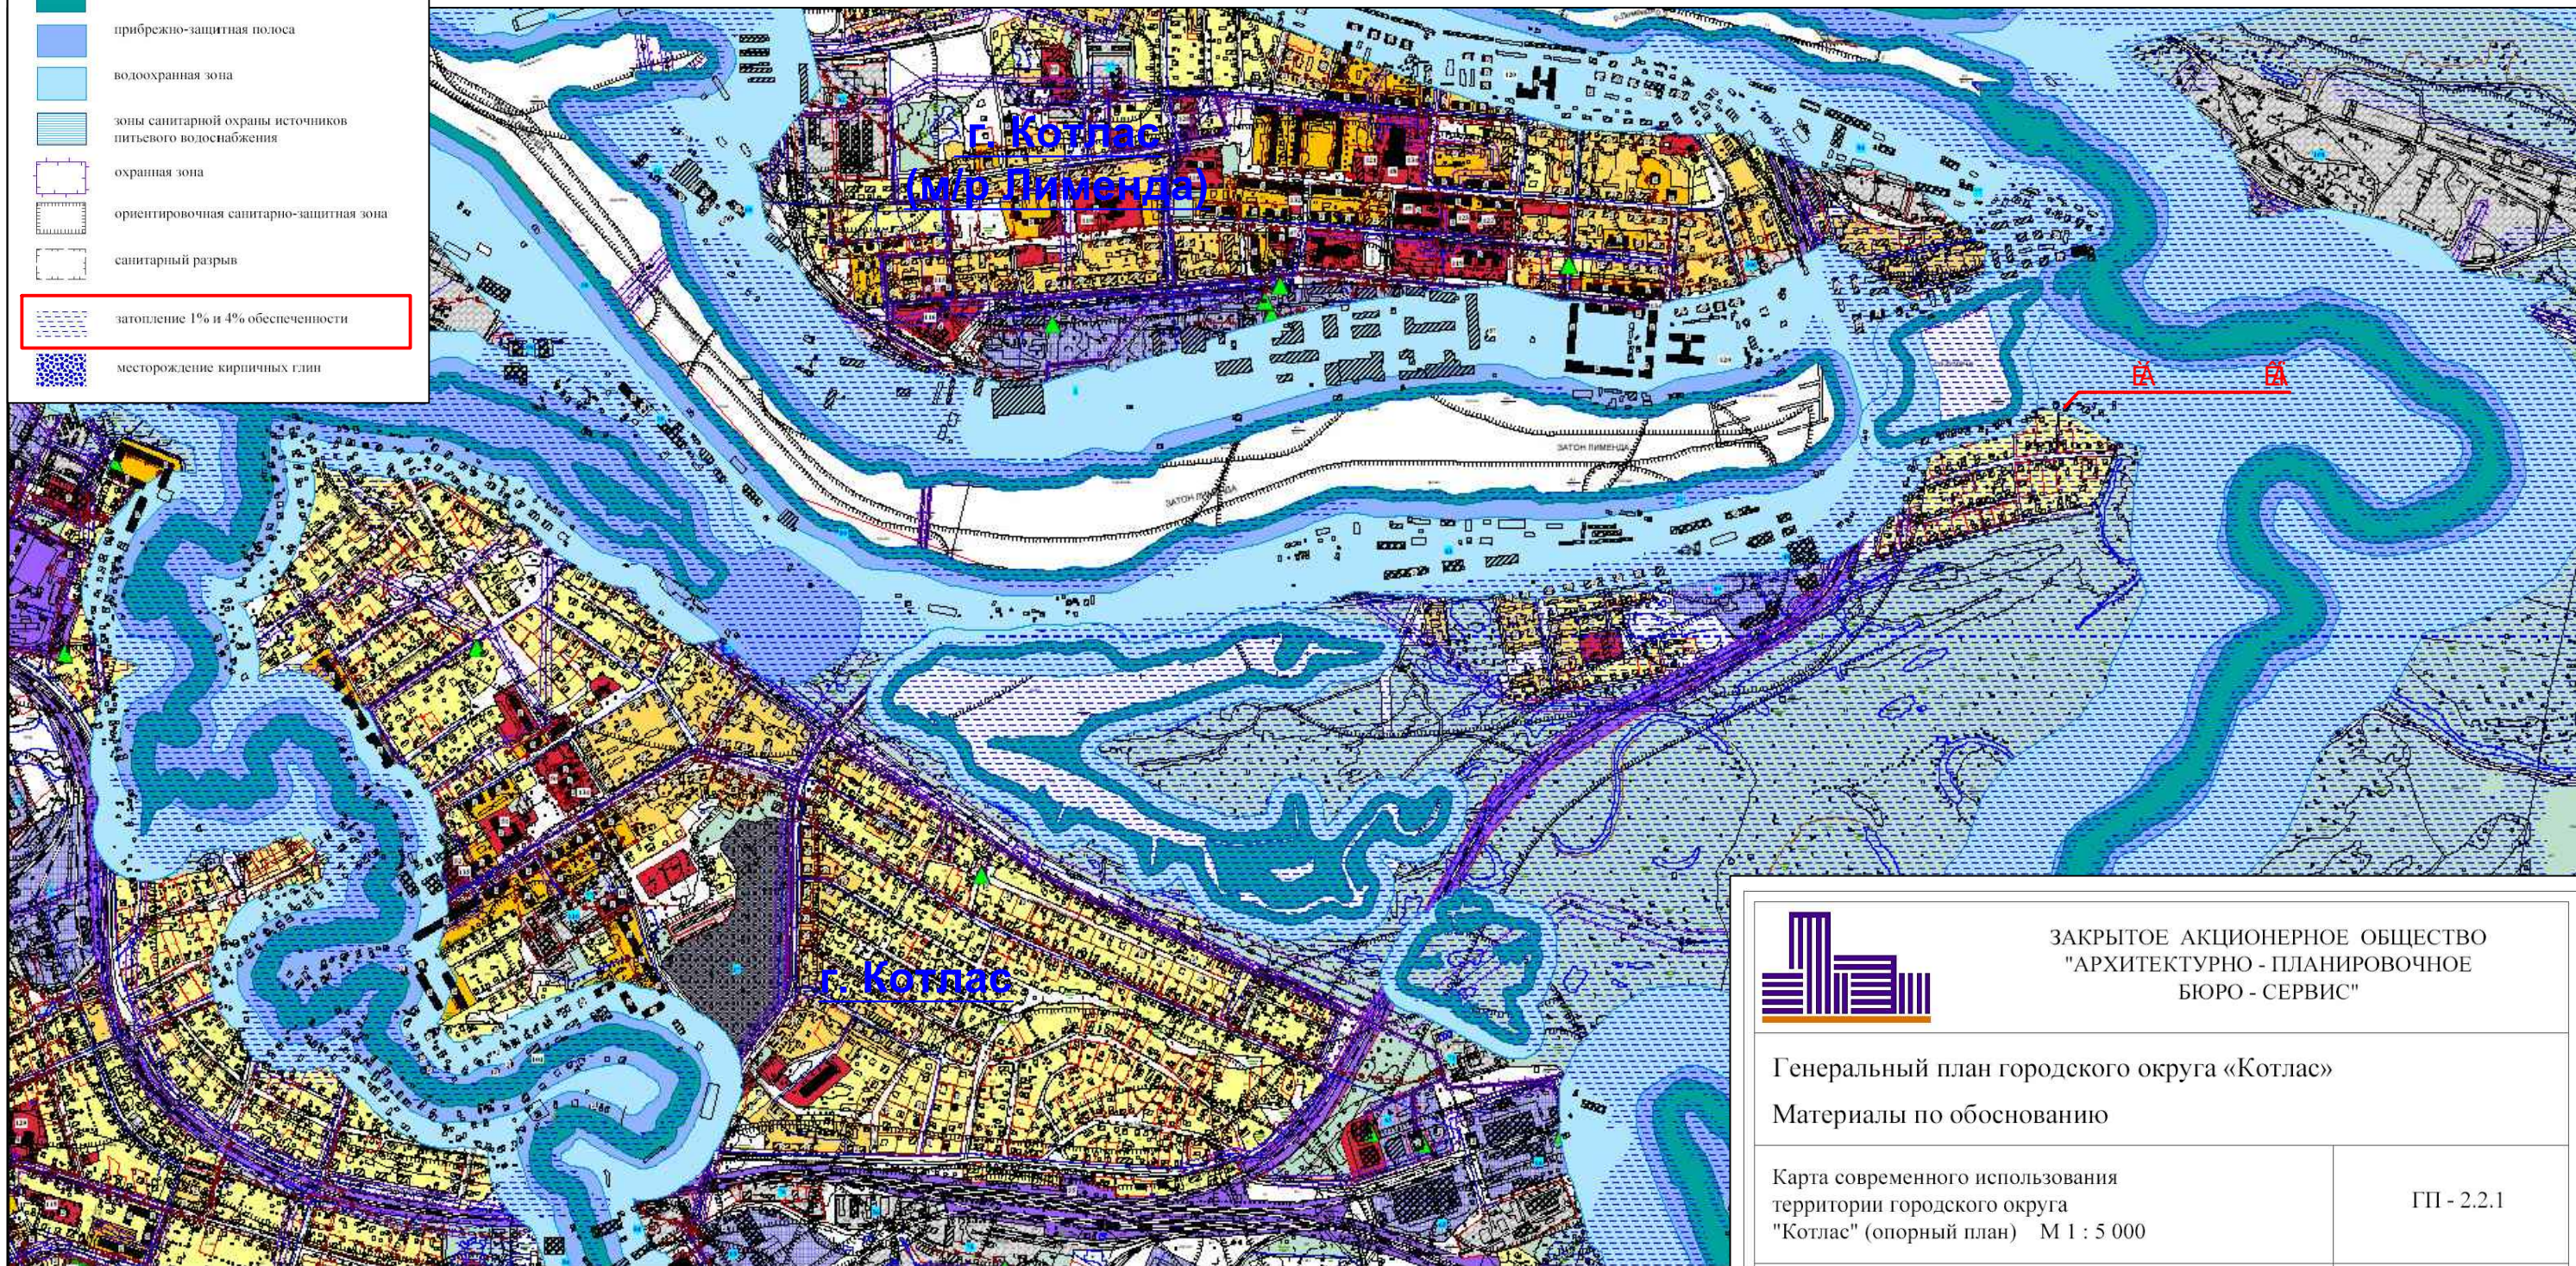


УСЛОВНЫЕ ОБОЗНАЧЕНИЯ

-  граница городского округа "Котлас"
-  граница населенных пунктов
-  красные линии
-  кадастровые планы территории
-  береговая полоса
-  прибрежно-защитная полоса
-  водоохранная зона
-  зоны санитарной охраны источников питьевого водоснабжения
-  охранный зона
-  ориентировочная санитарно-защитная зона
-  санитарный разрыв
-  затопление 1% и 4% обеспеченности
-  месторождение кирпичных глин

А А АА



А А А АА А АА А



ЗАКРЫТОЕ АКЦИОНЕРНОЕ ОБЩЕСТВО
"АРХИТЕКТУРНО - ПЛАНИРОВОЧНОЕ
БЮРО - СЕРВИС"

Генеральный план городского округа «Котлас»

Материалы по обоснованию

Карта современного использования
территории городского округа
"Котлас" (опорный план) М 1 : 5 000

ГП - 2.2.1

Директор
Руководитель отдела территориального
планирования и градостроительного зонирования
Инженер
Н.контроль

Жирнова Ю.В.
Богачева Е.Н.

Нерадовская Е.Е.
Богачева Е.Н.

ВОЛОГДА
2014 г.